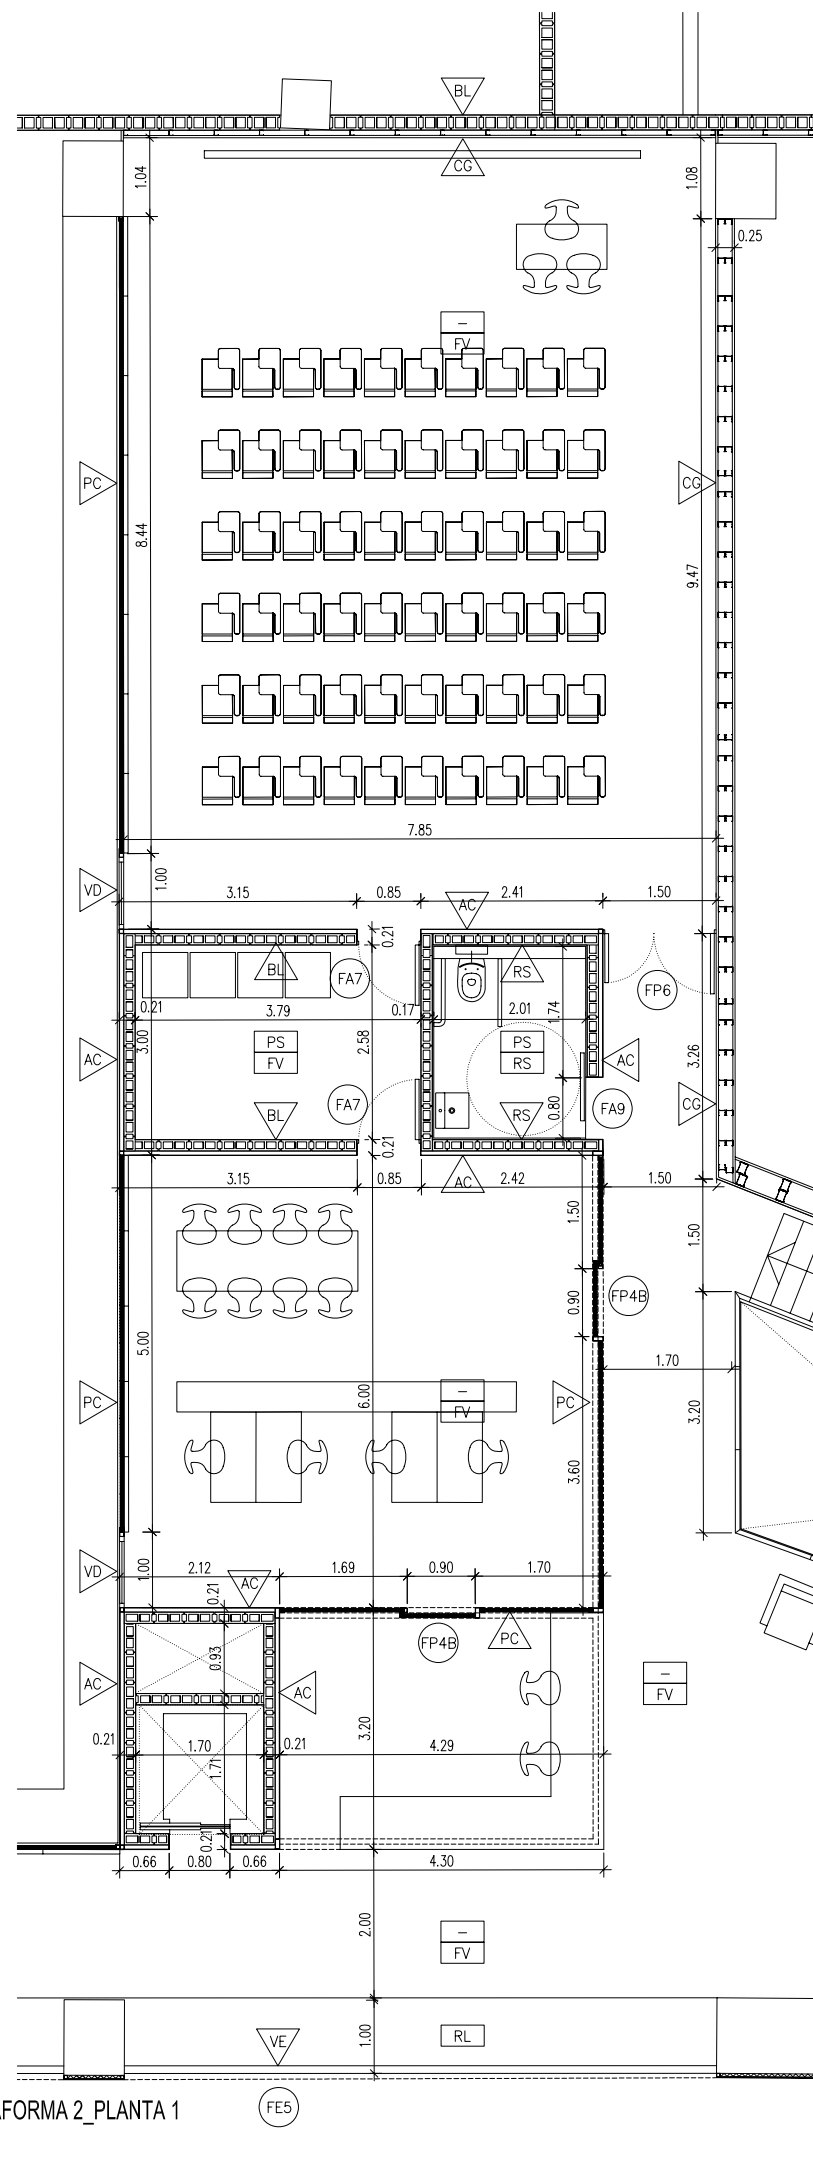

 
 


 
 

 
 
 
 
 






 



 







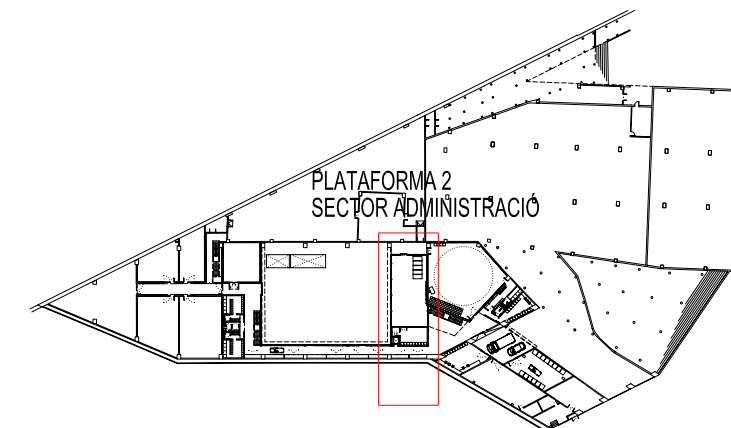
PLATAFORMA 2_PLANTA 0



PLATAFORMA 2_PLANTA 1

-  Rajola
-  Relliga
-  Revestiment de resines epoxi
-  Reixa de ventilació d'acer galvanitzat
-  Revestiment de xapa d'acer galvanitzat sobre tancament de bloc de formigó
-  Envà acústic
-  Tancament de Policarbonat translúcid
-  Fusteria exterior de Vidre laminat
-  Fusteria interior de Vidre laminat transparent
-  Tancament de Cartró-Guix, tipus Pladur Acabat pintat blanc
-  Tancament de Bloc prefabricat de formigó
-  Acabat pintat blanc
-  Sostre existent
-  Paviment de goma d'alta densitat
-  Sostre existent
-  Paviment Formigó vist
-  Panell Sandwich
-  Solera de Formigó
-  Portes d'acer
-  Fusteria d'alumini i policarbonat
-  Fusteria d'alumini i vidre
-  Fusteria melamina
-  Fusteria exterior d'acer

-  Tancament de Cartró-Guix, tipus Pladur Sistema 360/600, 2N15+E+E+2N15. Eixos de doble caixa separats 600mm
-  Tancament de Cartró-Guix, tipus Pladur Sistema 250/400, 2N15+E+2N15. Eixos de doble caixa separats 400mm
-  Tancament de Cartró-Guix, tipus Pladur Sistema 210/400, 2N15+E+2N15. Eixos de doble caixa separats 400mm
-  Revestiment de Cartró-Guix, tipus Pladur Sistema 100/600, 2N15+E. Eixos separats 600mm
-  Tancament de bloc de formigó prefabricat Blocs de 200x400mm
-  Tancament de bloc de formigó prefabricat Blocs de 150x400mm



AS BUILT CENTRE DE CREACIÓ DE CIRC DE BARCELONA AL PARC DEL FÒRUM
 MAIG 2011
 AJUNTAMENT DE BARCELONA

AS18 PLATAFORMA 2_SECTOR ADMINISTRACIÓ E. A1 1/50
 PLANTA 0 i 1 E. A3 1/100

